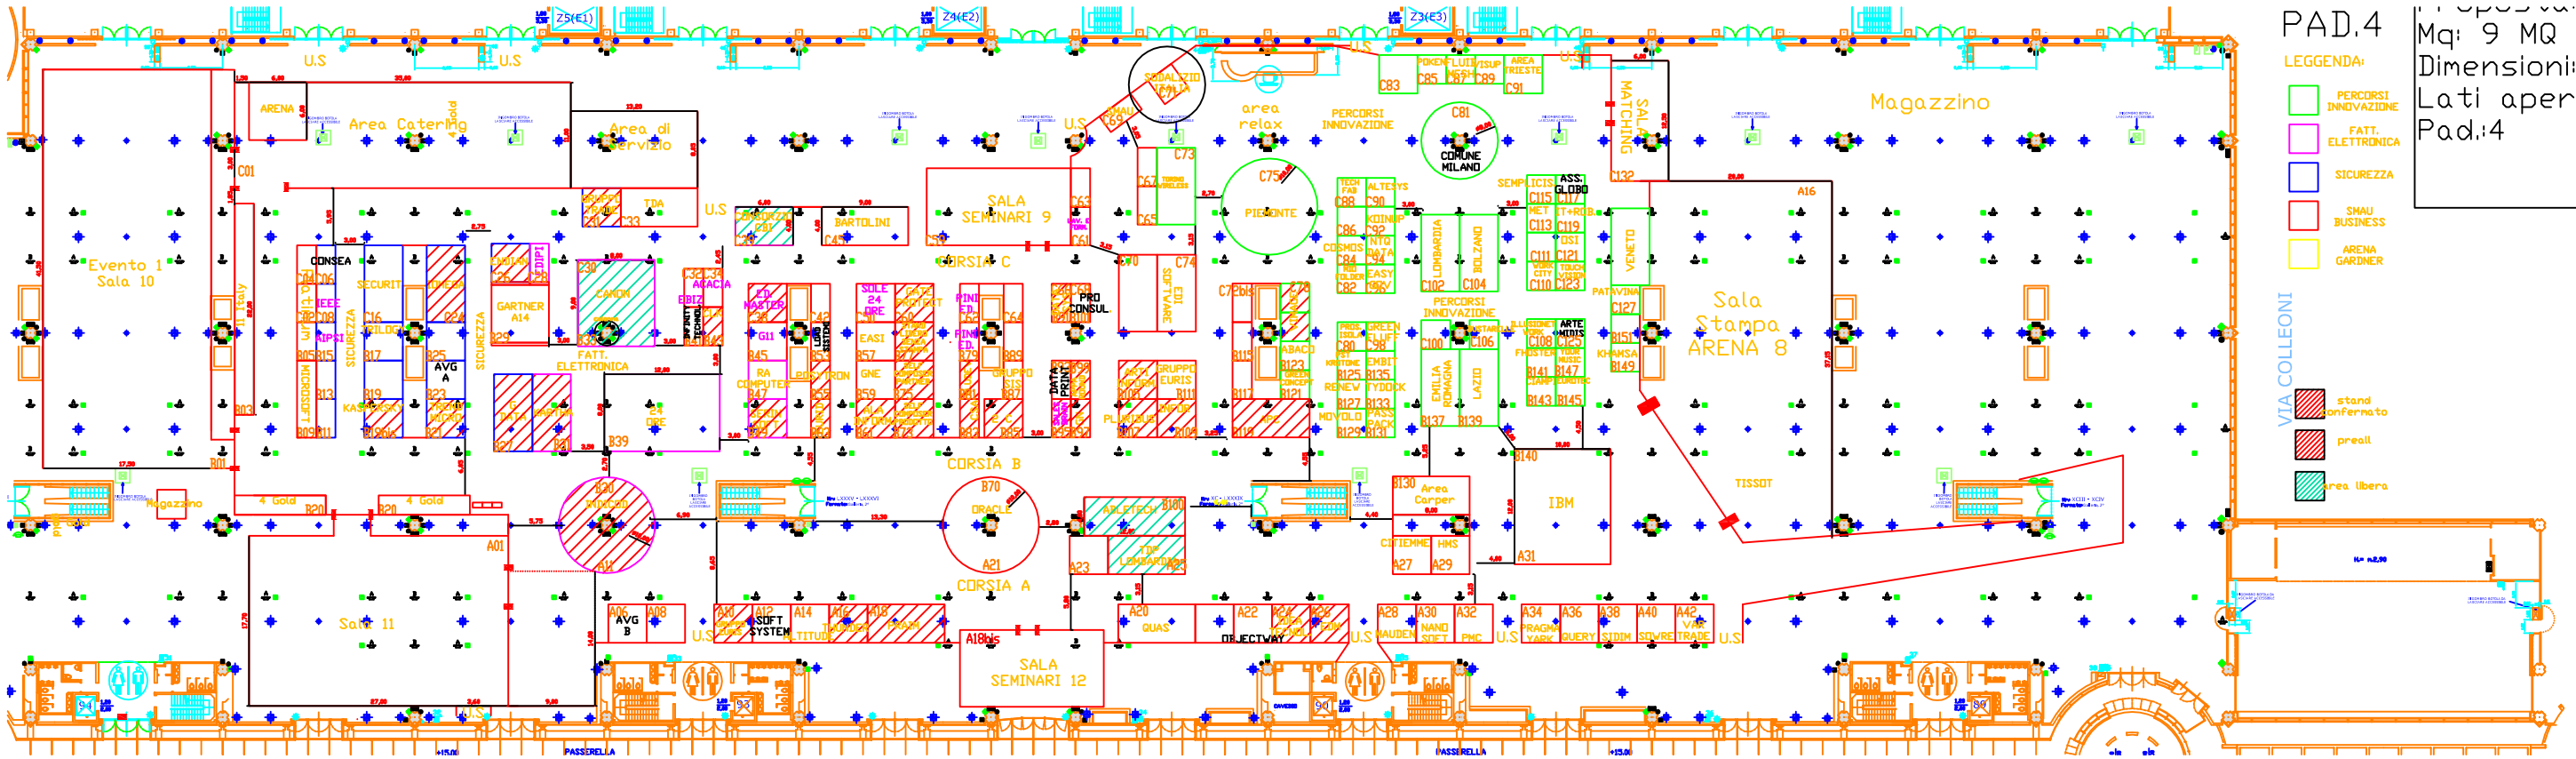

PAD.4

LEGGENDA:

- PERCORSI INNOVAZIONE
- FATT. ELETTRONICA
- SICUREZZA
- SMAU BUSINESS
- ARENA GARDNER

- stand confermato
- preall
- rea libera

Mq: 9 MQ
Dimensioni: 3X3
Lati aperti: 3
Pad.:4