



N.B. La presente planimetria non è impegnativa per Promotor L.C.T., la quale si riserva comunque la facoltà di ridurre o spostare lo stand già assegnato, ovvero di trasferirlo in altra zona espositiva senza alcun diritto del partecipante ad indennizzi o risarcimenti di sorta, come da art.10 del "Regolamento Generale di Manifestazione".  
 This floor plan is not binding for Promotor L.C.T., who shall have the right to reduce or move the stand already allocated or to transfer it to another exhibition area. Possible changes shall not enable the participant to receive compensation or indemnity of any kind (art.10 "General Rules and Regulations").

Layout aggiornato al-Updated as of:30-09-08

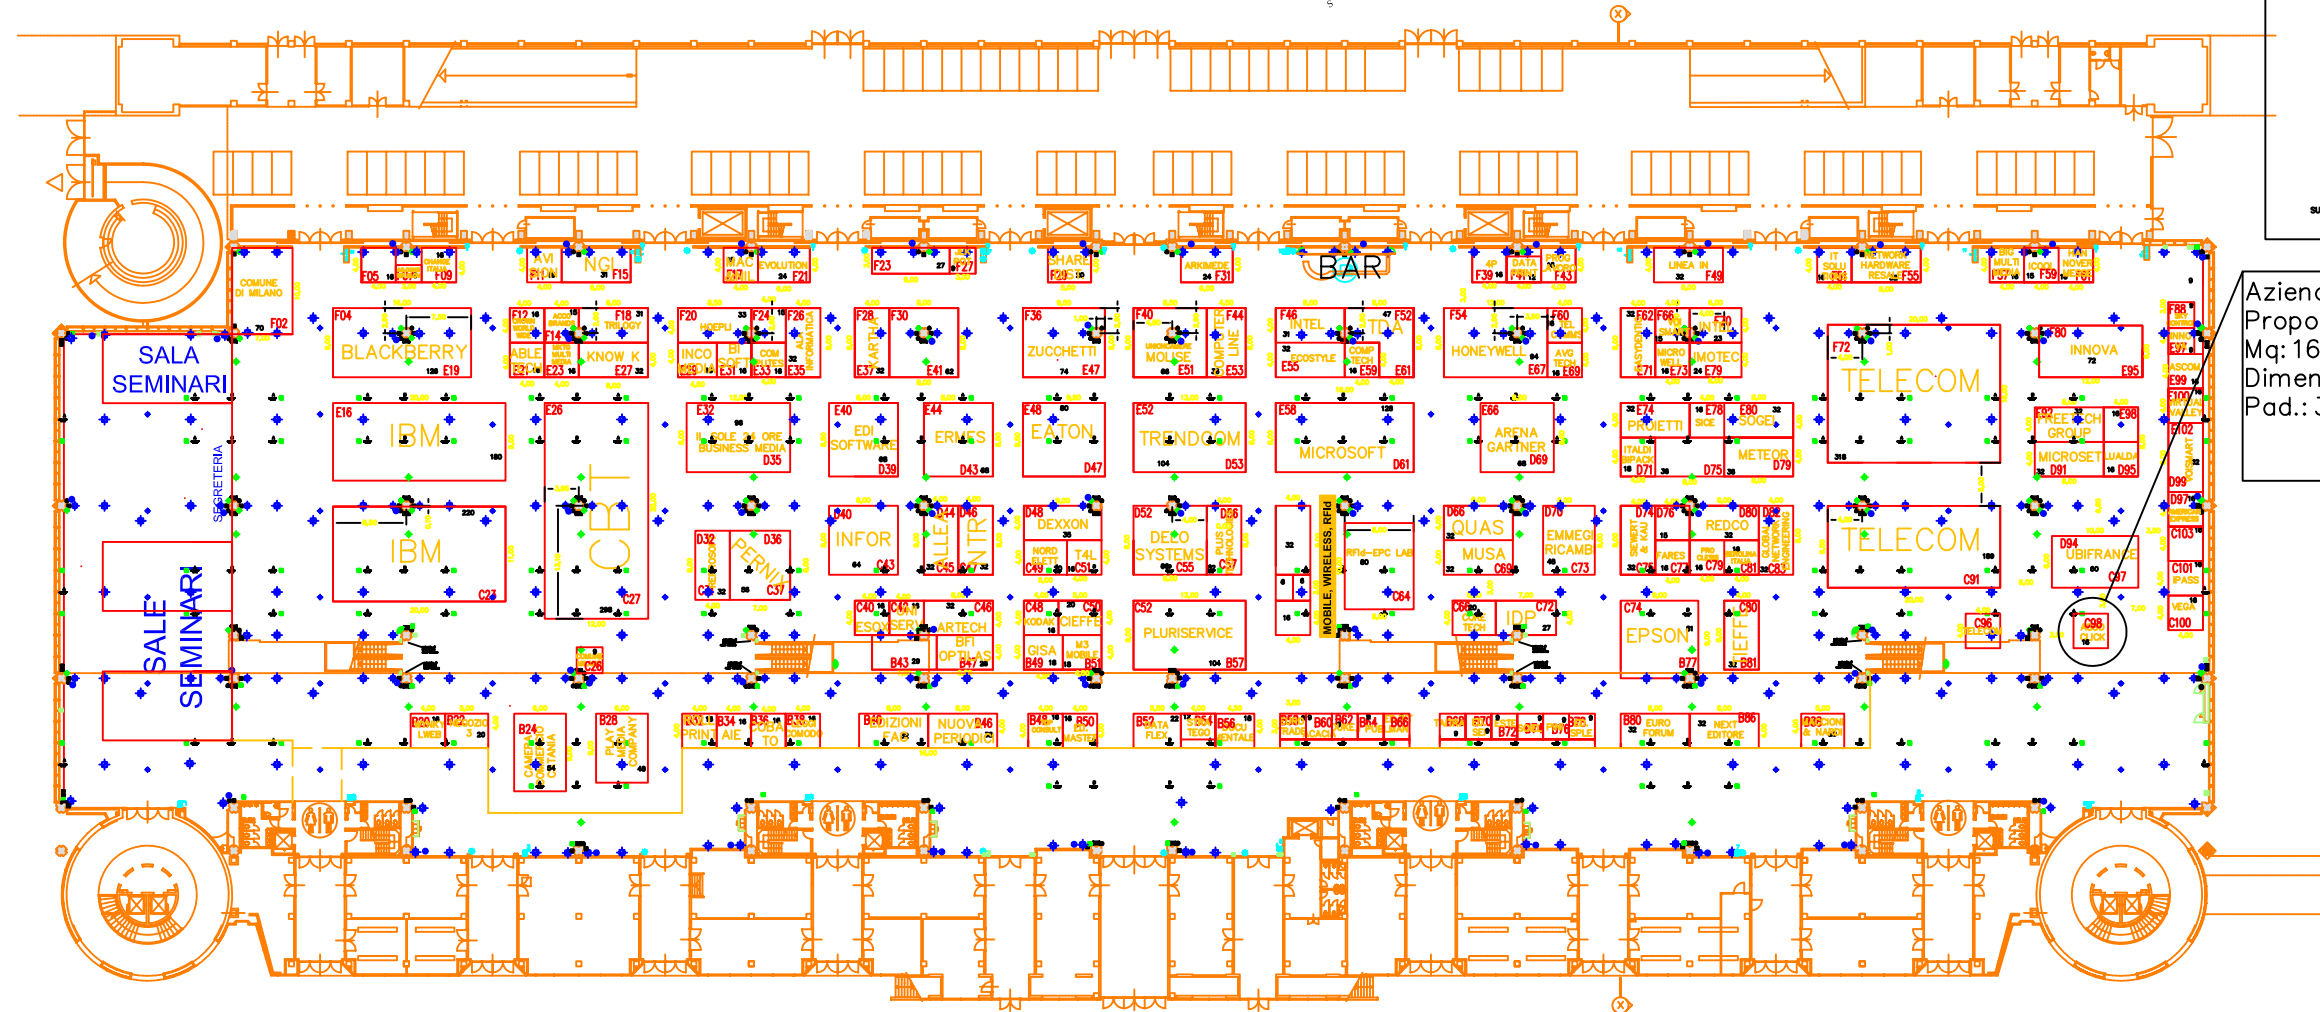

PAD.-HALL 3

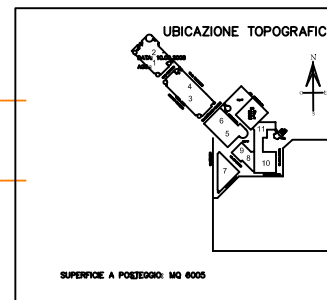

Azienda: ASSOCLICK  
 Proposta del: 30-09-08  
 Mq: 16  
 Dimensioni: 4x4  
 Pad.: 3